
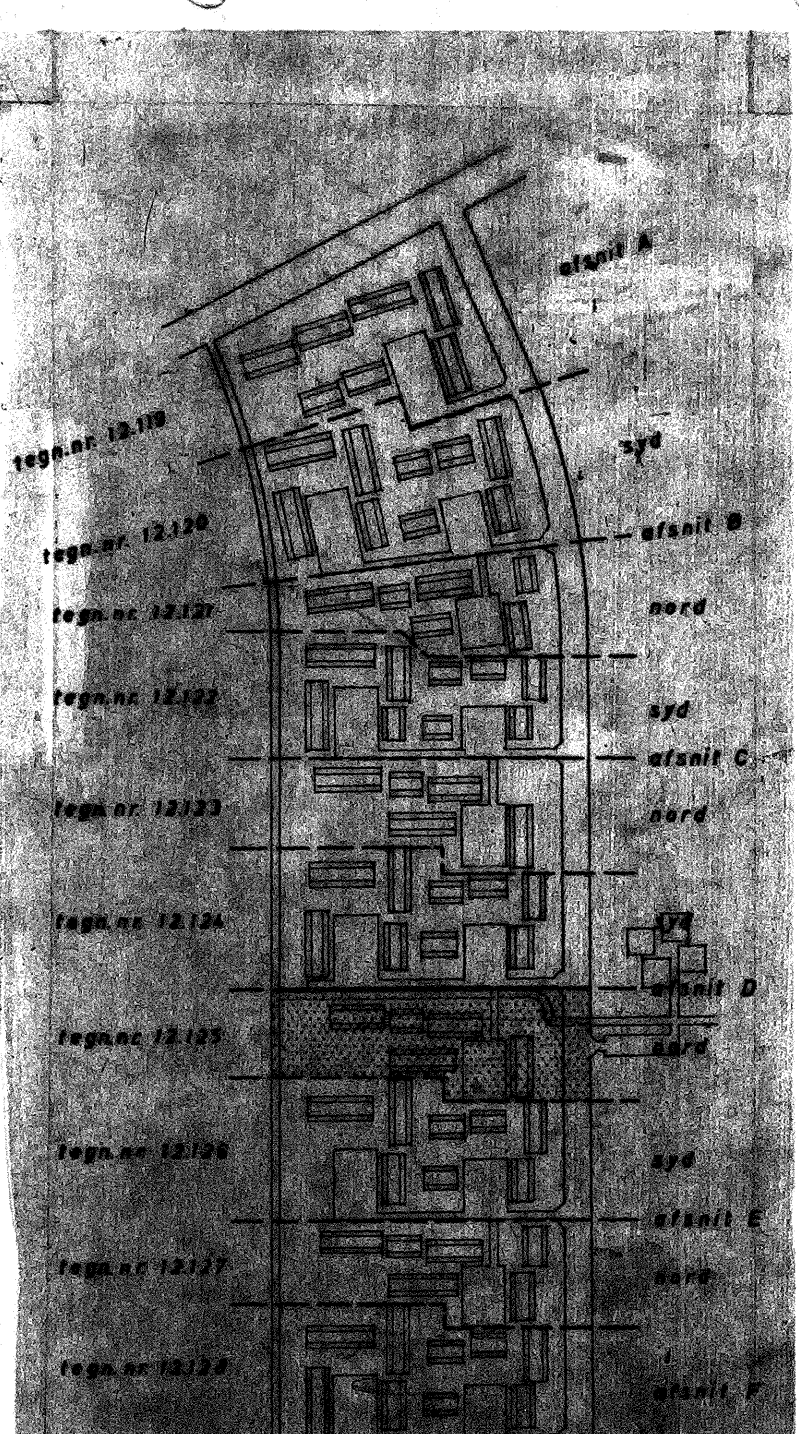


Denne tegning er kun gældende for installationer til svømmebassin

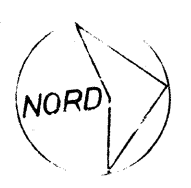

60x 84/2214

RØNNEHOLTGÅRD, ALLERØD

Plan af udvendig bassin

MAAL 1:200

DATE 4.4.1973

TEGN GM

GOOK ECK R

SAO NR. 135

A B C

TEGN NR. 24.009



24.009