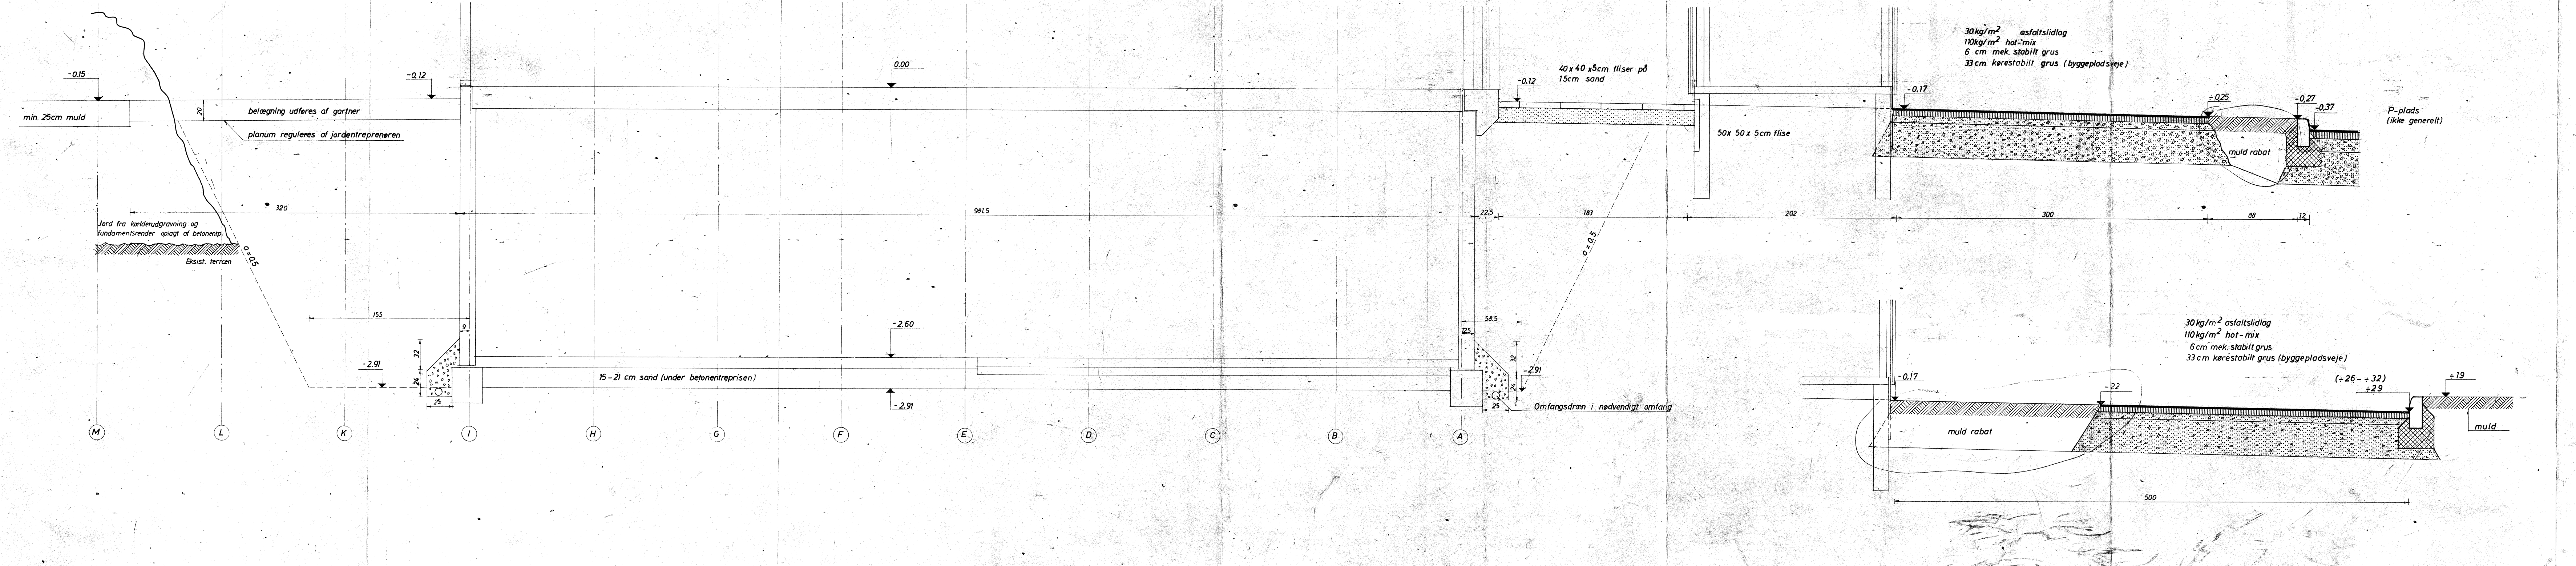
-0.15
min. 25cm muld
20
belægning udføres af gartner
planum reguleres af jordentreprenøren
-0.12
320
Jord fra kælderudgravning og fundamentsrender oplagt af betonentp.
Eksist. terræn
a=0.5
155
9
32
24
25
-2.91
15-21 cm sand (under betonentreprisen)
0.00
-2.60
-2.91
981.5
22.5
183
58.5
12.5
Omfangsdræn i nødvendigt omfang
40 x 40 x 5cm fliser på 15cm sand
50x 50 x 5cm flise
202
30kg/m² asfaltslidlag
110kg/m² hot-mix
6 cm mek. stabilt grus
33 cm kørestabilt grus (byggepladsveje)
-0.17
÷0,25
-0,27
-0,37
muld rabat
P-plads (ikke generelt)
300
88
12
-0.17
-22
(÷26 - ÷32)
÷29
÷19
muld
500
M
L
K
I
H
G
F
E
D
C
B
A

Vedr. arealet foran udhusene se reviderede planer 12.119 -12.128

Køter er relative i forhold til sokkelkote.
Ubenævnte mål er cm.

RØNNEHOLTGÅRD, ALLERØD

Snit ved bygning

MAAL	1: 20	dansk totalentreprise a/s civilingeniører · entreprenører · naverland 2 · 2600 glostrup · telefon (01) 96 96 44	SAG NR. 35			
DATO	14. 8. 1972		A 21. 5. 73	B 6. 7. 73	C 2.10.74	D
TEGN.	LS		E	F	G	H
GODK.	SH		TGN: NR. 12. 118 C			

I SAMARBEJDE MED

R. CHRISTIANSEN RÅDGIVENDE INGENIØRVIRKSOMHED I/S

NØRREGADE 44 · 7400 HERNING · TELEFON (07) 12 17 00 · GIRO 16167